


Терра-Лайт -600

Терра-Лайт -800

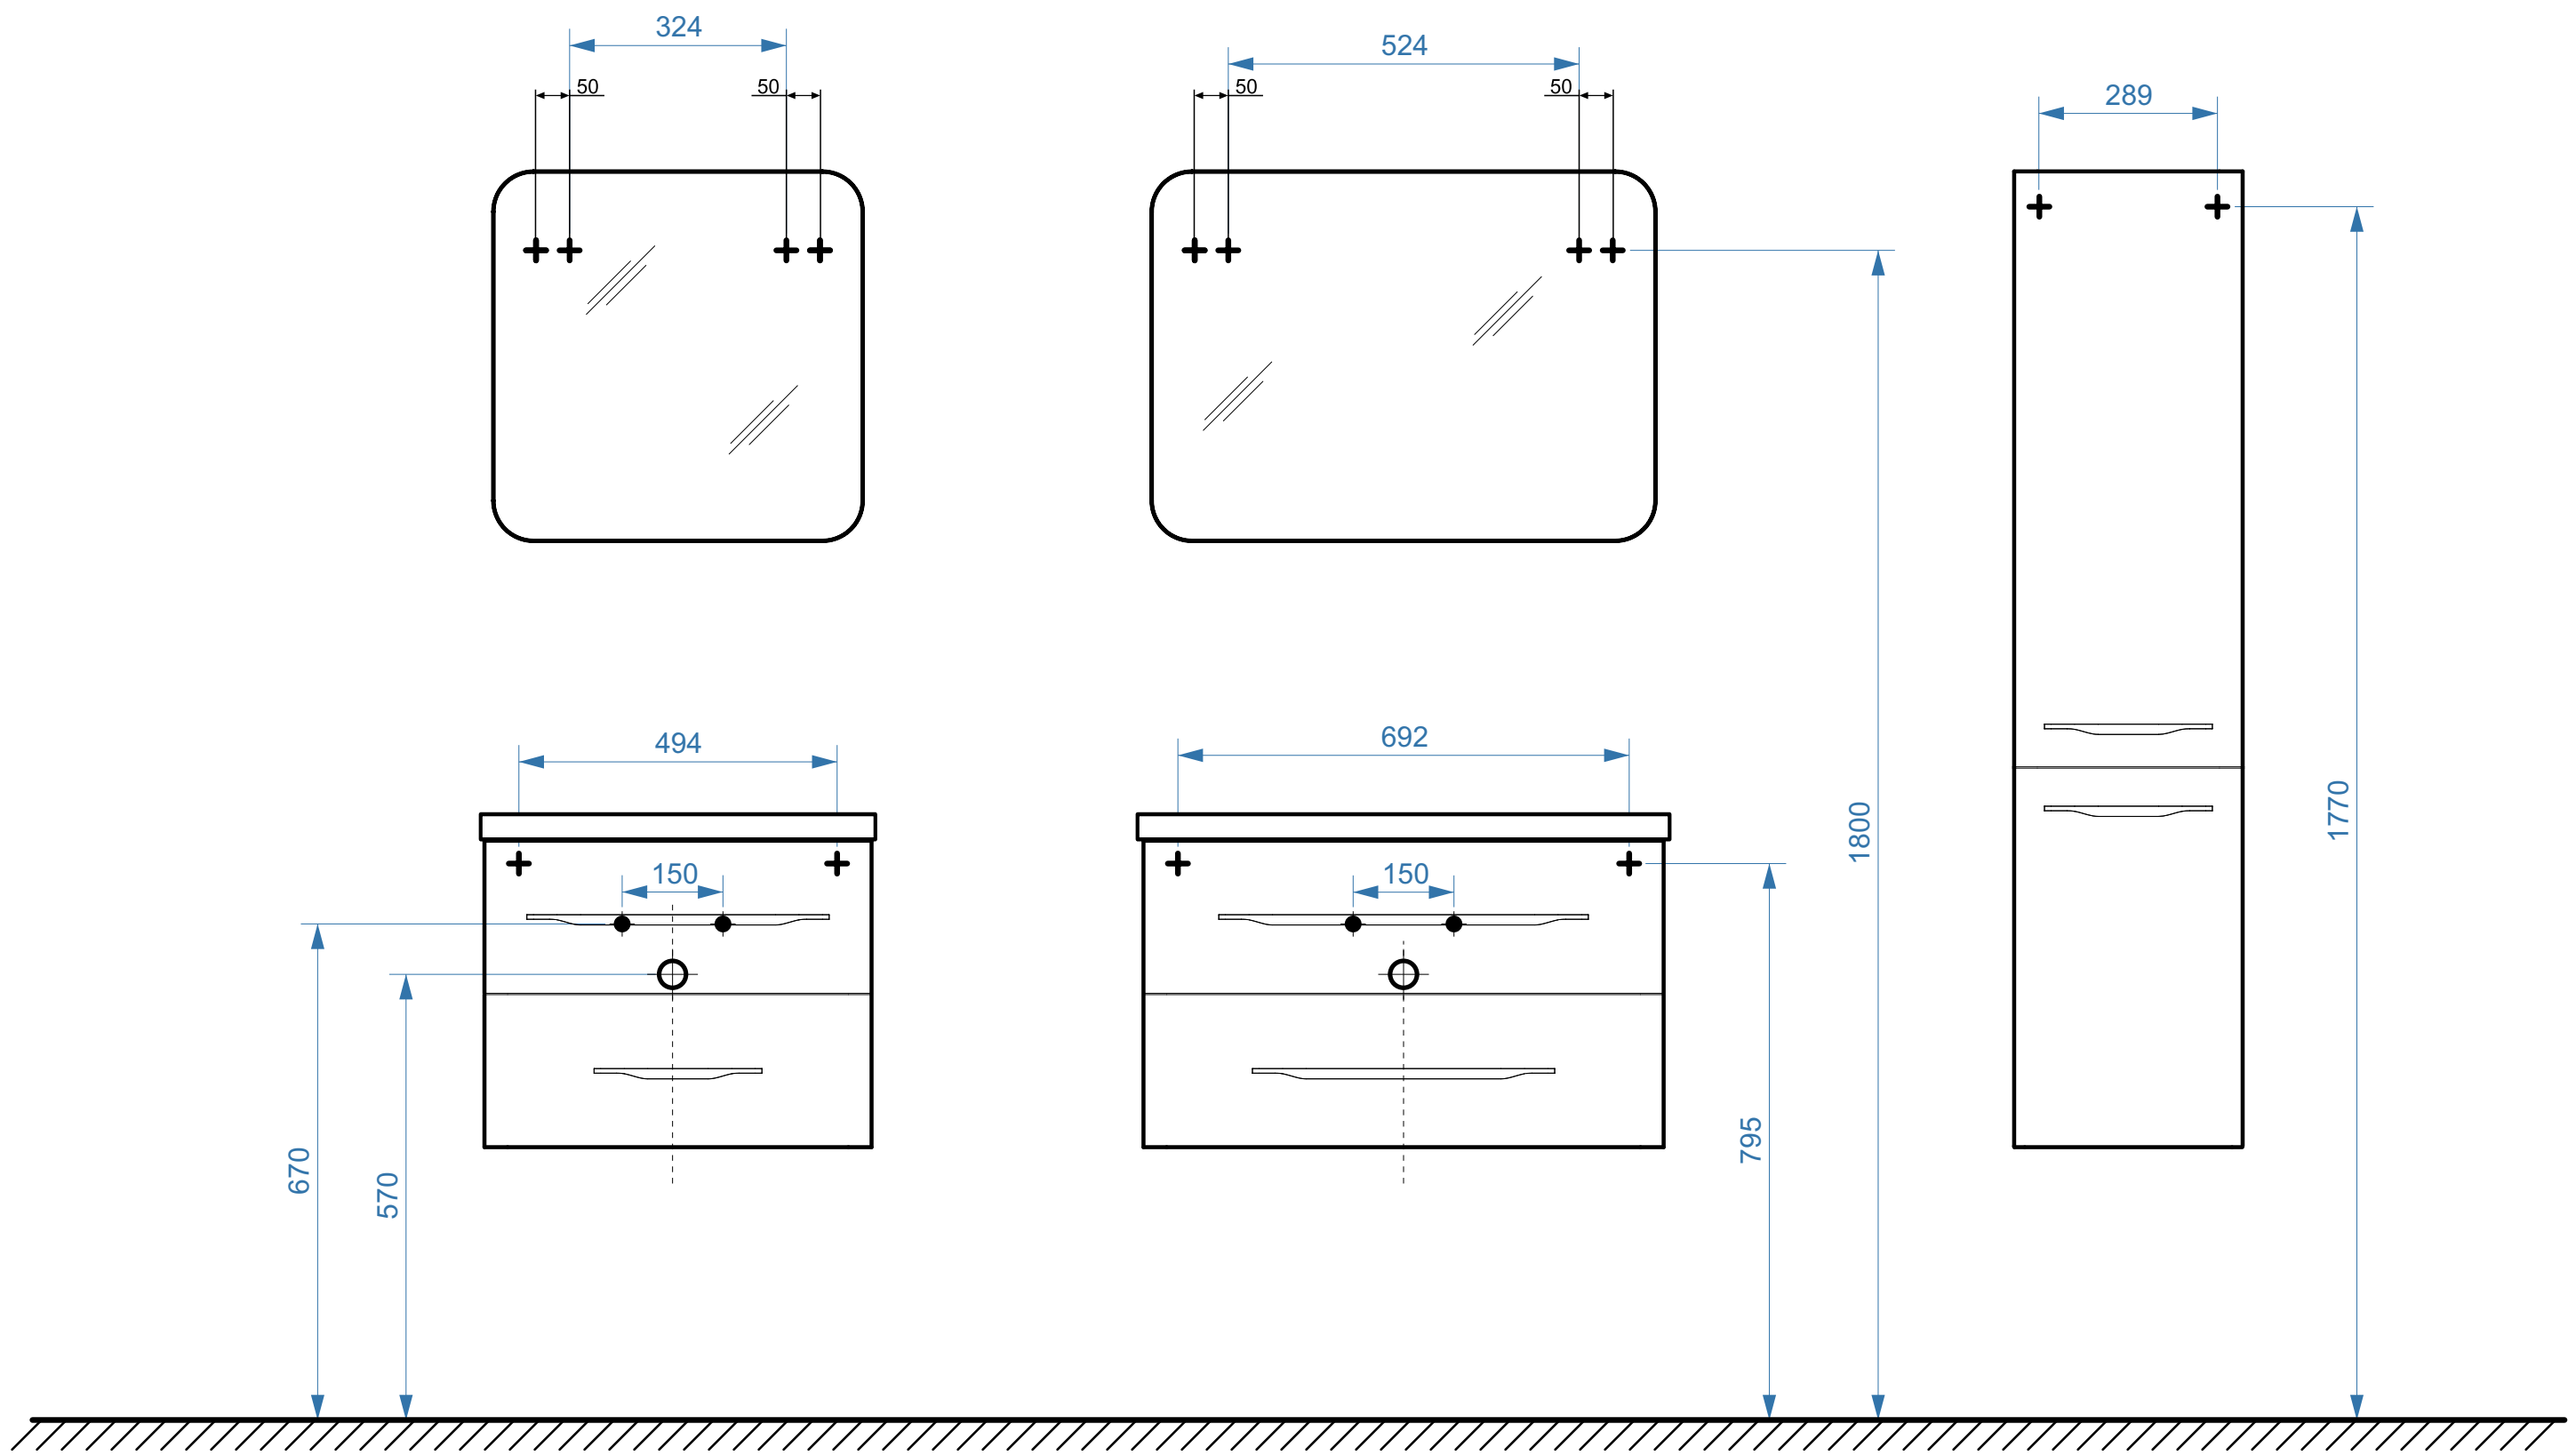

- вывод труб водоснабжения
- ⊕ вывод труб канализации
- + крепление навесов
- ⚡ подключение электрического провода